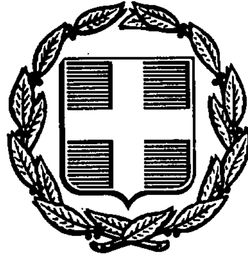


ΕΦΗΜΕΡΙΣ ΤΗΣ ΚΥΒΕΡΝΗΣΕΩΣ
ΤΗΣ ΕΛΛΗΝΙΚΗΣ ΔΗΜΟΚΡΑΤΙΑΣ

ΑΘΗΝΑ 16 ΙΟΥΛΙΟΥ 1991	ΤΕΥΧΟΣ ΤΕΤΑΡΤΟ	ΑΡΙΘΜΟΣ ΦΥΛΛΟΥ 463

ΠΕΡΙΕΧΟΜΕΝΑ

ΠΟΛΕΟΔΟΜΙΑ

ΑΠΟΦΑΣΕΙΣ

ΠΟΛΕΟΔΟΜΙΑ

ΑΠΟΦΑΣΕΙΣ

Αριθ. 3283 (1)

Τροποποίηση του ρυμοτομικού σχεδίου πόλης Λάρισας με κατάργηση τμήματος Κ.Χ. στην οδό Δημοκρίτου.

Ο ΝΟΜΑΡΧΗΣ ΛΑΡΙΣΑΣ

Έχοντας υπόψη:

1. Τις διατάξεις του Ν. Δ/τος της 17ης Ιουλίου 1923 όπως μεταγενέστερα τροποποιήθηκαν και συμπληρώθηκαν και ειδικότερα τα άρθρα 3 και 70 αυτού.

2. Τις διατάξεις του Α.Ν. 314/1968 (ΦΕΚ 47/Α) όπως τροποποιήθηκαν και συμπληρώθηκαν με το υπ' αριθμ. 1018/71 Ν. Δ/γμα (ΦΕΚ 220/Α) και με την παρ. 3 του άρθρου 34 του Ν. 1577/85 (ΦΕΚ 210/Α).

3. Τις διατάξεις του υπ' αριθμ. 183/1986 Π. Δ/τος (ΦΕΚ 70/Α) και ειδικότερα το άρθρο 1 αυτού.

4. Την υπ' αριθμ. 307/1990 απόφαση του Δημοτικού Συμβουλίου.

5. Την υπ' αριθμ. 127/1991 γνωμοδότηση του Συμβουλίου Χωροταξίας Οικισμού και Περιβάλλοντος, Νομού Λάρισας, όπως διατυπώθηκε στο πρακτικό της 5ης/1991 συνεδρίας.

Επειδή τμήμα του προβλεπόμενου Κ.Χ. στην οδό Δημοκρίτου καλύπτεται από νεόκτηστη οικοδομή γι' αυτό αποφασίζουμε:

Άρθρο 1

Εγκρίνεται η τροποποίηση του ρυμοτομικού σχεδίου πόλης Λάρισας με κατάργηση τμήματος του Κ.Χ. στην οδό Δημοκρίτου όπως ορίζεται στο τοπογραφικό διάγραμμα που συνοδεύει την παρούσα απόφαση.

Άρθρο 2

Η ισχύς της παρούσας απόφασης αρχίζει από τη δημοσίευσή της στην Εφημερίδα της Κυβερνήσεως.

Μετά την παραπάνω δημοσίευση η απόφαση μαζί με το σχετικό τοπογραφικό διάγραμμα που τη συνοδεύει να αναρτηθεί στο Δημοτικό Κατάστημα επί 15μερο για ενημέρωση.

Η απόφαση αυτή να δημοσιευθεί στην Εφημερίδα της Κυβερνήσεως.

Λάρισα, 11 Ιουνίου 1991

Ο Νομάρχης
ΑΝΔΡΕΑΣ ΕΞΑΔΑΚΤΥΛΟΣ

ΔΗΜΟΣ ΛΑΡΙΣΑΣ


Δ/ΝΣΗ ΤΕΧΝΙΚΗΣ ΥΠΗΡΕΣΙΑΣ
ΤΜΗΜΑ ΠΟΛΕΟΔΟΜΙΑΣ
ΓΡΑΦΕΙΟ ΣΧΕΔΙΟΥ ΠΟΛΗΣ & ΚΥΚΛΟΦΟΡΙΑΚΩΝ ΡΥΘΜΙΣΕΩΝ

ΤΟΠΟΓΡΑΦΙΚΟ ΔΙΑΓΡΑΜΜΑ
ΤΡΟΠΟΠΟΙΗΣΗ ΣΧΕΔΙΟΥ ΠΟΛΗΣ ΛΑΡΙΣΑΣ
ΣΤΟ Ο.Τ. 905 ΠΙΝ. 0906
ΣΥΝΟΙΚΙΣΜΟΣ : ΙΠΠΟΚΡΑΤΗΣ

ΘΕΜΑ: Η ΚΑΤΑΡΓΗΣΗ ΤΜΗΜΑΤΟΣ Κ.Χ. ΣΤΟ Ο.Τ. 905 ΛΟΓΩ ΥΠΑΡΞΗΣ ΝΕΟΚΤΙΣΤΗΣ ΟΙΚΟΔΟΜΗΣ κ.

Το παρόν συνοδεύει την απόφαση 3283/91 Νομάρχη Λάρισας

Λάρισα 11-6-1991

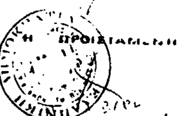


Η ΠΡΟΪΣΤΑΜΕΝΗ

Ο ΣΥΝΤΑΞΑΣ
ΝΟΤΗ Π.

ΘΕΩΡΗΘΗΚΕ
Λάρισα 1-6-1990

Η Δ/ΝΤΡΙΑ

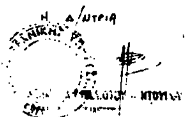

—·—·— αξονική γραμμή μεταξύ Ο.Τ. 905 και Κ.Χ. 905Ζ

Αριθ. 10110/90 (2)

Τροποποίηση του ρυμοτομικού σχεδίου πόλης Αμπελώνα Ν. Λάρισας με εγκριση πεζοδρόμου στο Ο.Τ. 17.

Ο ΝΟΜΑΡΧΗΣ ΛΑΡΙΣΑΣ

Έχοντας υπόψη:

1. Τις διατάξεις του Ν. Δ/τος της 17ης Ιουλίου 1923 όπως μετεγενέστερα τροποποιήθηκαν και συμπληρώθηκαν και ειδικότερα τα άρθρα 3 και 70 αυτού.

2. Τις διατάξεις του Α.Ν. 314/1968 (ΦΕΚ 47/Α) όπως τροποποιήθηκαν και συμπληρώθηκαν με το υπ' αριθμ. 1018/71 Ν. Δ/γμα (ΦΕΚ 220/Α) και με την παρ. 3 του άρθρου 34 του Ν. 1577/85 (ΦΕΚ 210/Α).

3. Τις διατάξεις του υπ' αριθμ. 183/1986 Π. Δ/τος (ΦΕΚ 70/Α) και ειδικότερα το άρθρο 1 αυτού.

4. Την υπ' αριθμ. 147/1990 απόφαση του Δημοτικού Συμβουλίου.

5. Την υπ' αριθμ. 4/1991 γνωμοδότηση του Συμβουλίου Χωροταξίας Οικισμού και Περιβάλλοντος, Νομού Λάρισας, όπως διατυπώθηκε στο πρακτικό της 1ης/1991 συνεδρίας.

Επειδή ο υφιστάμενος δρόμος στο Ο.Τ.17 εξυπηρετεί τυφλές ιδιοκτησίες γι' αυτό αποφασίζουμε:

Άρθρο 1

Εγκρίνεται η τροποποίηση του ρυμοτομικού σχεδίου πόλης Αμπελώνα με έγκριση πεζοδρόμου στο Ο.Τ. 17, όπως ορίζεται στο τοπογραφικό διάγραμμα που συνοδεύει την παρούσα απόφαση.

Άρθρο 2


Η ισχύς της παρούσας απόφασης αρχίζει από τη δημοσίευσή της στην Εφημερίδα της Κυβερνήσεως.

Μετά την παραπάνω δημοσίευση η απόφαση μαζί με το σχετικό τοπογραφικό διάγραμμα που τη συνοδεύει να αναρτηθεί στο Δημοτικό Κατάστημα επί 15μερο για ενημέρωση.

Η απόφαση αυτή να δημοσιευθεί στην Εφημερίδα της Κυβερνήσεως.

Λάρισα, 13 Μαρτίου 1991

Ο Νομάρχης
ΑΝΔΡΕΑΣ ΕΞΑΔΑΚΤΥΛΟΣ

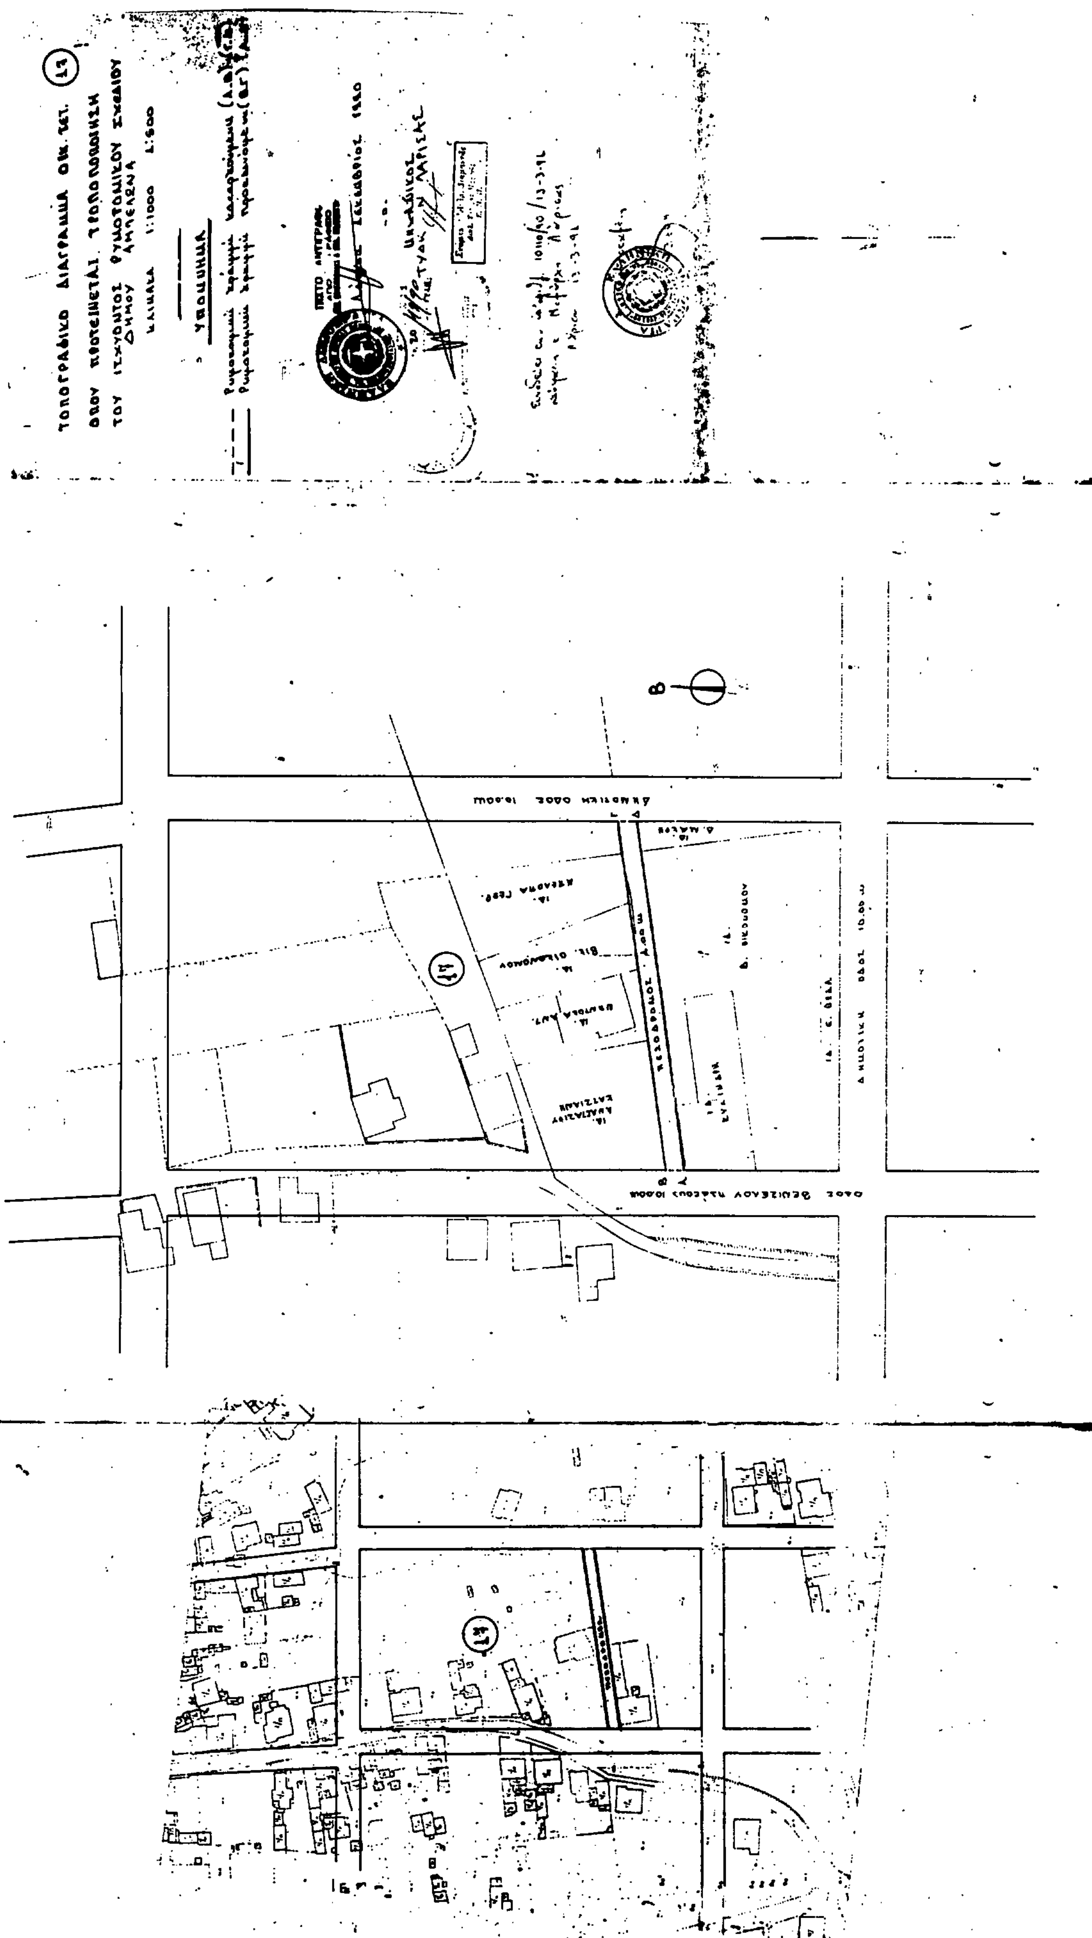
ΤΟΠΟΓΡΑΦΙΚΟ ΔΙΑΓΡΑΜΜΑ ΟΙΚ. ΤΕΤ.
ΟΠΟΥ ΠΡΟΤΕΙΝΕΤΑΙ ΤΡΟΠΟΠΟΙΗΣΗ
ΤΟΥ ΙΣΧΥΟΝΤΟΣ ΡΥΜΟΤΟΜΙΚΟΥ ΣΧΕΔΙΟΥ
ΔΗΜΟΥ ΑΜΠΕΛΩΝΑ
ΚΛΙΜΑΚΑ 1:1000 1:500
ΥΠΟΜΝΗΜΑ

Αριθ. 4362 (3)

Τροποποίηση του ρυμοτομικού σχεδίου Δομένικου Ν. Λάρισας με τον καθορισμό χώρου για Γυμνάσιο και όρων δόμησης αυτού.

Ο ΝΟΜΑΡΧΗΣ ΛΑΡΙΣΑΣ

Έχοντας υπόψη:

1. Τις διατάξεις του Ν. Δ/τος της 17ης Ιουλίου 1923 όπως μετεγενέστερα τροποποιήθηκαν και συμπληρώθηκαν και ειδικότερα τα άρθρα 9 και 29 αυτού.

2. Τις διατάξεις της παρ. 2 του άρθρου 4 του Ν. 622/77 (ΦΕΚ 171/Α).

3. Τις διατάξεις του Α.Ν. 314/1968 (ΦΕΚ 47/Α) όπως μεταγενέστερα τροποποιήθηκαν και συμπληρώθηκαν με το υπ' αριθμ. 1018/71 Ν. Δ/γμα (ΦΕΚ 220/Α) και με την παρ. 3 του άρθρου 34 του Ν. 1577/85 (ΦΕΚ 210/Α).

4. Τις διατάξεις του υπ' αριθμ. 183/1986 Π. Δ/τος (ΦΕΚ 70/Α) και ειδικότερα το άρθρο 1 αυτού.

5. Την υπ' αριθμ. 27/1978 απόφαση του Κοινοτικού Συμβουλίου Δομένικου.

6. Την υπ' αριθμ. 134/1991 γνωμοδότηση του Συμβουλίου Χωροταξίας Οικισμού και Περιβάλλοντος, Νομού Λάρισας, όπως διατυπώθηκε στο πρακτικό της 5ης/6.6.1991 συνεδρίας,. αποφασίζουμε:

1. Εγκρίνεται η τροποποίηση του ρυμοτομικού σχεδίου οικισμού Δομένικου με τον καθορισμό χώρου για ανέγερση χώρου για ανέγερση Γυμνασίου, όπως ορίζεται στο τοπογραφικό διάγραμμα που συνοδεύει την παρούσα απόφαση.

2, Οι όροι δόμησης καθορίζονται ως εξής:

κάλυψη οικοπέδου 60%


συντελεστής δόμησης 0,8

όροφοι 2, ύψος 8,5 μ. και επί πλέον στέγην.

Η απόφαση αυτή να δημοσιευθεί στην Εφημερίδα της Κυβερνήσεως.

Λάρισα, 17 Ιουνίου 1991

Ο Νομάρχης
ΑΝΔΡΕΑΣ ΕΞΑΔΑΚΤΥΛΟΣ

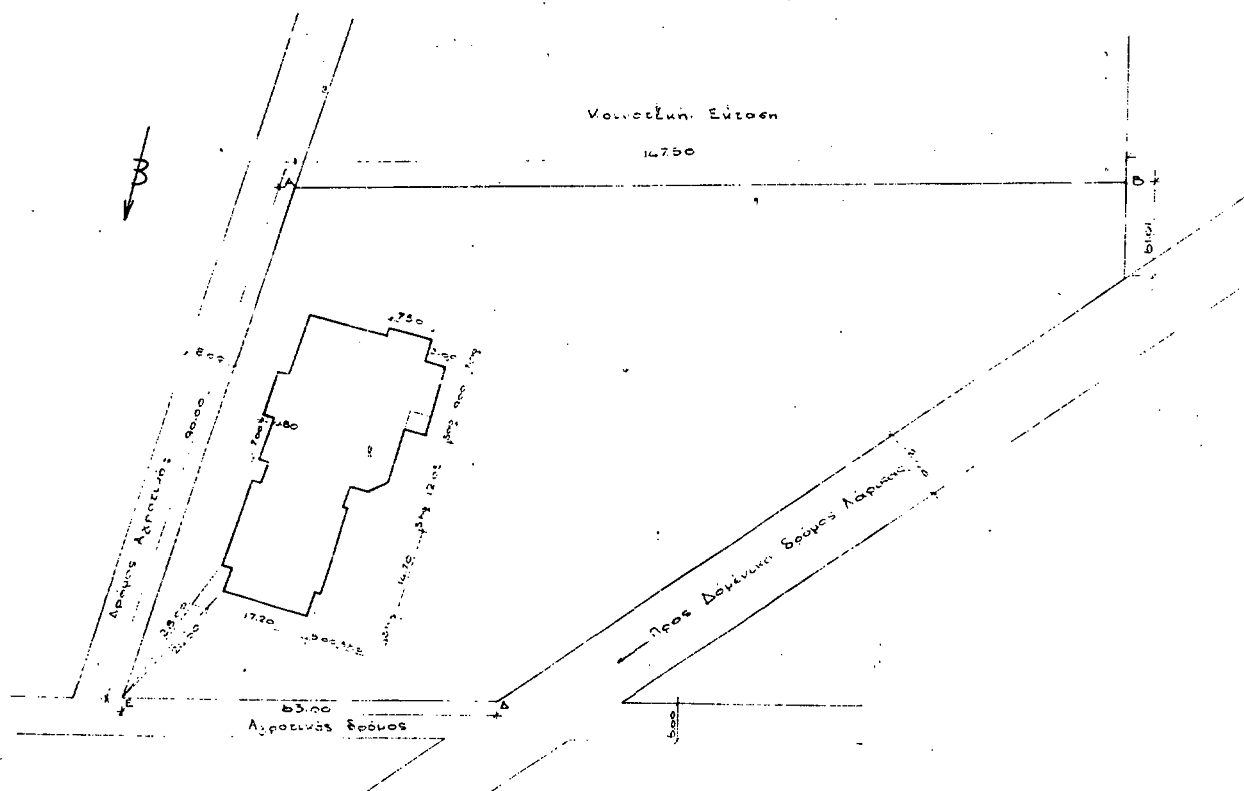

Οικόπεδο Γυμνασίου Δομένικου

Τοπογραφικό διάγραμμα ΚΛ: 1:500

ΟΡΟΙ ΔΟΜΗΣΗΣ: Απόφ. Νομ. Λάρισας 3426/21-7-87 Πδ. ΦΕΚ 155 Δ/25-2-87 τροποποίηση του Π.Δ./24-4-85

Ελάχιστο εμβαδόν 400 τ.μ

Κάλυψη 70% Σ.Δ. 0-100 m² = 1,6 100-200 = 0,8 200-500 = 0,6 άνω των 500 = 0,4

σε μεγαλύτερο των 400 τ.μ

Εμβαδόν οικοπέδου

(10,19 + 85,6) × ½ = 112,6 + 34,0 × 85,60 + 29,00 × ½ = 9577,575 τ.μ

Πραγματοποιούμενη δόμηση

Ισόγειο όσο η κάλυψη: 1021,625

Οροφος: (18,30 × 15,50) - (1,8 × 5,6) = 200,51

Σύνολο 1221,835 m.

Αιτούμενοι όροι δόμησης

Κάλυψη 60%

Συν. Δόμησης 0,8

Ύψος - όροφοι

2 όροφοι - ύψος 8 μέτρα και στέγη επί πλέον

ΕΘΕΩΡΗΘΗ

Η Προϊστ. Προγρ/Μελετών

Β. Δ...

ΠΕ1

Η Συντάξασα

Α. Μπάσμπα

ΟΙΚΟΠΕΔΟ ΓΥΜΝΑΣΙΟΥ

1 2 3 4 5 6 7 8 9 10 11 12 13 14 15 16 17 18 19 20 21

Συνοδεύει την 3426/ 21-7-87
Απόφαση Νομάρχη Λάρισας

Η Προϊσταμένη ΤΠΣ ΠΕ.

Μ. ΛΙΒΕΡΗ
Τοπ/φος Μηχ/κός με 4ο β

ΝΟΜΟΣ: ΛΑΡΙΣΑΣ

Οικισμός: ΔΟΜΕΝΙΚΟ

ΥΠΟΜΝΗΜΑ

———— Όριο οικισμού

ΕΠΕΞΗΓΗΣΗ ΟΡΙΟΥ

1. Ιδιοκτησία Κων/νου Καραγιάννη	12. Ιδιοκτησία Δημ. Τσιπλιτσιάρη
2. [illegible]	13. » Ευθ. [illegible]
3. Άγιος Ανάργυρος	14. » Δημ. Ζάγγα
4. Ιδιοκτησία Αθ. Ματζήνη	15. Νεκροταφείο
5. » Ευθ. [illegible]	16. Ιδιοκτησία Γεωργίου Κιάτα
6. » Αλεξ. Γεωργιάδη	17. » Νικ. Ναβροζίδη
7. 30 μ από Αθ. Τσιναύρα	18. » Γεωργίου Κυπαρίσση
8. 40 μ από Ευθ. Τσινούρα	19. Τυροκομείο
9. Ιδιοκτησία Χρ. Ηλιού	20. Ιδιοκτησία Κων. Κονιστιώτη
10. » Γ[illegible]	21. » Γεωρ. Κασανίκα
11. » [illegible]τζένε	

ΟΡΙΟΘΕΤΗΣΗ ΟΙΚΙΣΜΟΥ

Αριθμός σ

Σχεδίαση α Αντιγραφή

Σχεδίαση: Γεωρ. Γουρνιωτάδου | Σχεδίαση: Μερόπη Α[illegible] | Ημερ

Αριθ. 2429 (4)

Έγκριση τοπικού ρυμοτομικού σχεδίου στα Μεγ. Καλύβια Ν. Τρικάλων.

Ο ΝΟΜΑΡΧΗΣ ΤΡΙΚΑΛΩΝ

Έχοντας υπόψη:

1. Τις διατάξεις του Ν. 3200/55 «Περί Διοικητικής αποκεντρώσεως» όπως τροποποιήθηκε και συμπληρώθηκε με το Ν. Δ. 532/70 «Περί των διατάξεων περί διοικητικής αποκεντρώσεως».

2. Τις διατάξεις του Α.Ν. 314/1968 (ΦΕΚ 47Α/68) «Περί παροχής εις τον Υπουργόν Βορείου Ελλάδος και τους Νομάρχες αρμοδιότητος επί θεμάτων, εγκρίσεων σχεδίων πόλεων» όπως τροποποιήθηκε και συμπληρώθηκε με το Ν. Δ. 1018/71 (ΦΕΚ 220Α/71) και αντικαταστάθηκε με το Ν. 1577/85 (άρθρο 34).

3. Το αριθμ. 183 Π. Δ. (ΦΕΚ 70Α/5.6.88) «Έγκριση τροποποιήσεων σχεδίων πόλεων και καθορισμός όρων και περιορισμών δόμησης από τους Νομάρχες».

4. Το από 2.4.85 Π.Δ. «Περί μεταβίβασης αρμοδιοτήτων στους Νομάρχες για την έγκριση και τροποποίηση ρυμοτομικών σχεδίων καθώς και όρων και περιορισμών δόμησης αγροτικών οικισμών» (ΦΕΚ 225Δ/14.5.85).

5. Τις διατάξεις του από 17.7.23 Π.Δ. «Περί σχεδίων πόλεων».

6. Την αρ. 22/29 απόφαση του Κοινοτικού Συμβουλίου Μ. Καλυβίων.

Τη σύμφωνη γνωμοδότηση του Συμβουλίου Χ.Ο.Π. που διατυπώθηκε στο αρ. 13/γνωμ. 3η/17.5.91 πρακτικό συνεδρίασής του, αποφασίζουμε:

Εγκρίνεται τοπικό ρυμοτομικό σχέδιο Μ. Καλυβίων στο οποίο καθορίζονται χώροι για ανέγερση παιδικού σταθμού και Γυμνασίου όπως φαίνεται στο συν/νο σχεδ/μα, το οποίο αποτελεί αναπόσπαστο μέρος της παρούσας.

Η απόφαση αυτή με το σχεδιάγραμμα που τη συνοδεύει να δημοσιευθεί στην Εφημερίδα της Κυβερνήσεως.

Τρίκαλα, 28 Μαΐου 1991

Ο Νομάρχης
ΝΙΚ. ΒΑΚΑΛΗΣ

ΟΝΟΜΑ ΣΤΑΣΗΣ	Χ	Ψ
Τ1	500.000	520.000
S1	500.000	500.000
S2	597.284	570.952
ΑΡΙΘΜΟΣ ΣΗΜΕΙΟΥ	**Χ**	**Ψ**
1	600.949	784.184
2	812.223	746.977
3	791.964	562.086
4	593.350	580.919
5	584.715	561.654
6	646.570	338.673
7	630.510	337.311
8	709.795	342.203
9	781.254	451.393
10	632.710	430.780
11	648.720	438.920
12	508.40	436.640
13	507.110	465.370
14	509.180	479.720
15	515.200	492.850
16	529.730	500.610
17	554.480	527.480
18	571.350	545.680

ΣΤΑΔΙΟ Μ. ΚΑΛΥΒΙΩΝ
Ε 87220 Μ²

ΧΩΡΟΣ ΓΙΑ ΤΗΝ ΑΝΕΓΕΡΣΗ ΓΥΜΝΑΣΙΟΥ
Ε 16.701 Μ²

ΧΩΡΟΣ ΓΙΑ ΤΗΝ ΑΝΕΓΕΡΣΗ ΠΑΙΔΙΚΟΥ ΣΤΑΘΜΟΥ
Ε 12.840 Μ²

ΚΟΙΝΟΤΙΚΟΣ ΔΡΟΜΟΣ 20 μ.

ΚΟΙΝΟΤΙΚΟΣ ΔΡΟΜΟΣ 12 μ.

ΠΕΖΟΔΡΟΜΟΣ 14 μ.

ΠΕΡΙΟΧΗ: ΣΤΑΔΙΟΥ

Εο Καλυβίων - Τρικάλων

Αγροτικός δρόμος

ΜΕΡΗ

ΤΟΠΙΚΟ ΡΥΜΟΤΟΜΙΚΟ ΣΧΕΔΙΟ ΚΑΘΟΡΙΣΜΟΥ ΧΩΡΩΝ ΓΙΑ ΤΟ ΣΤΑΔΙΟ ΚΟΙΝΟΤΗΤΑΣ - ΑΝΕΓΕΡΣΗ ΠΑΙΔΙΚΟΥ ΣΤΑΘΜΟΥ ΑΝΕΓΕΡΣΗ ΓΥΜΝΑΣΙΟΥ

ΚΛΙΜΑΚΑ 1:1000

Βεβαιούται ότι η εμφανιζόμενη ρυμοτομία είναι σύμφωνος με την αρ.22-Χ/ΗΗαπόφαση του Κοινοτικού Συμβουλίου Μ. Καλυβίων



Ο Πρόεδρος της Κοινότ.

Αρ. 2427

23/5/1991

ΝΙΚ. ΦΑΤΑΛΑΣ

Τρίκαλα ../5/91
ΣΥΝΤΑΧΘΗΚΕ
Ν. ΖΑΦΕΙΡΗΣ
Τοπογρ. με Β6

ΕΛΕΓΧΘΗΚΕ
Τρίκαλα 6/5/91
Τ. ΤΑΣΙΟΥ
Τοπ. Μηχ. με Α6

ΘΕΩΡΗΘΗΚΕ
Τρίκαλα 6/5/91
Δ. ΠΑΠΑΔΟΠΟΥΛΟΣ
Αρχ. Μηχ. με Α6

800 700 600 500 400 300